





Nutzungskonzept, Peter-Ulrich-Haus  
Am Markt 3, Pirna  
Erdgeschoss


Institut für bewahrende Erneuerung historischer Bauwerke (IBE)  
Bearbeiter: Dr.-Ing. Albrecht Sturm, Dipl.-Ing.(FH) Falk Jurkiewicz

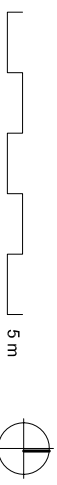


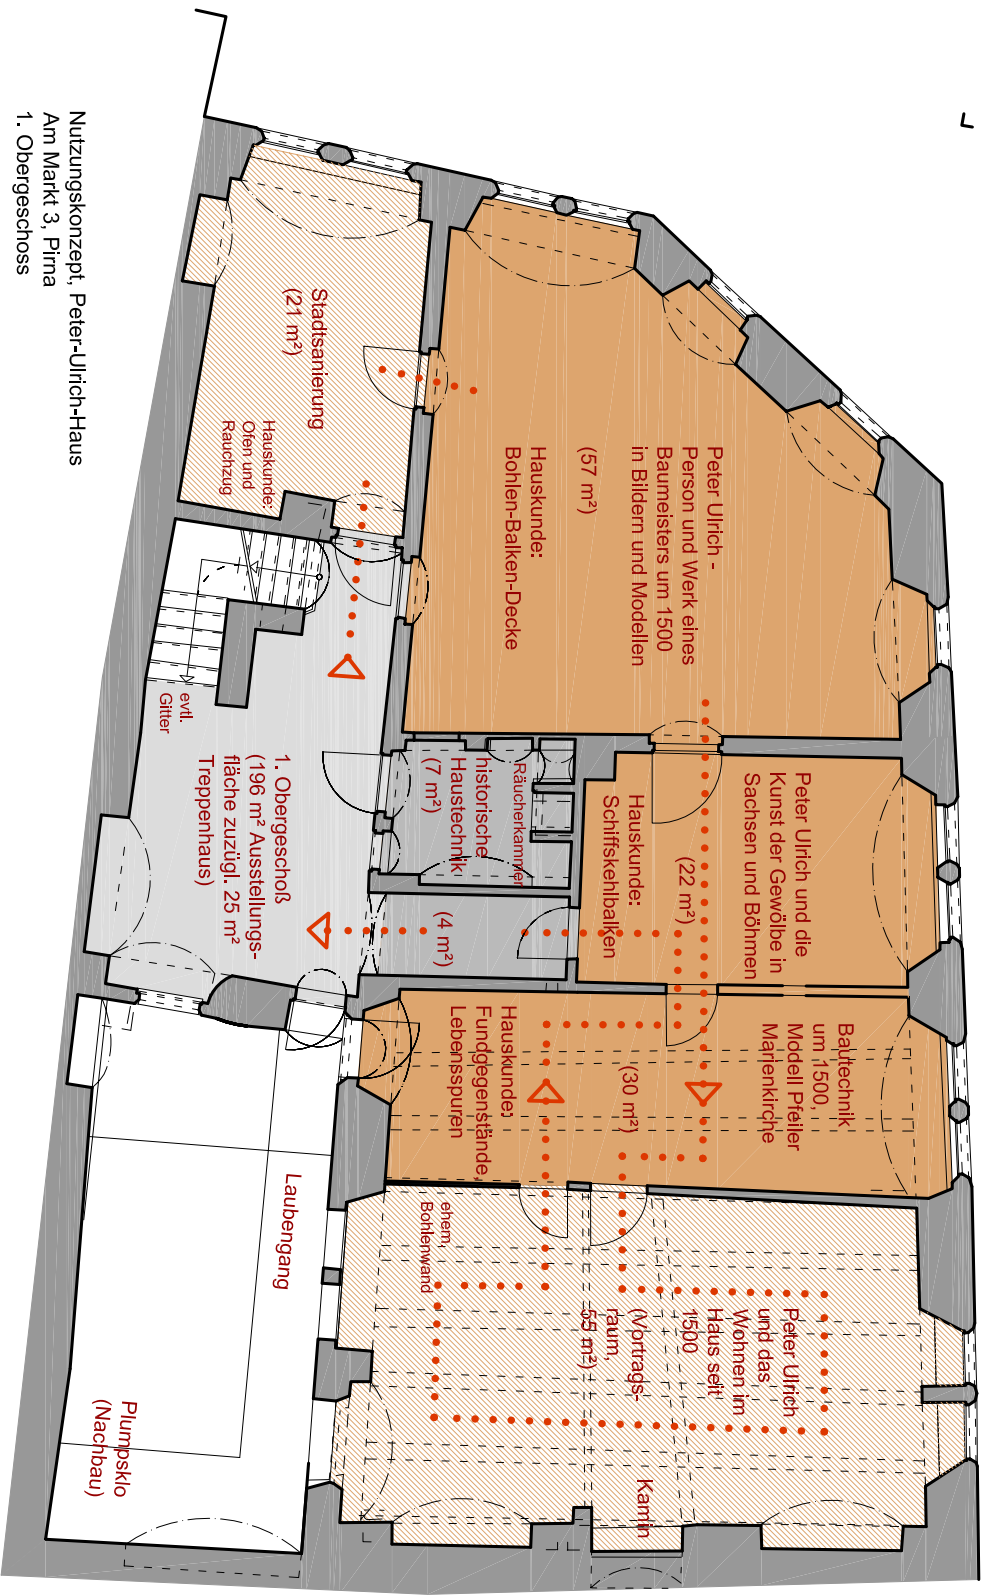

Nutzungskonzept, Peter-Ulrich-Haus  
 Am Markt 3, Pirna  
 1. Obergeschoss


Institut für bewahrende Erneuerung historischer Bauwerke (IBE)  
 Bearbeiter: Dr.-Ing. Albrecht Sturm, Dipl.-Ing.(FH) Falk Jurkewicz

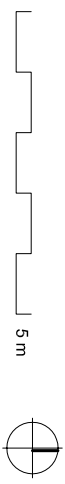


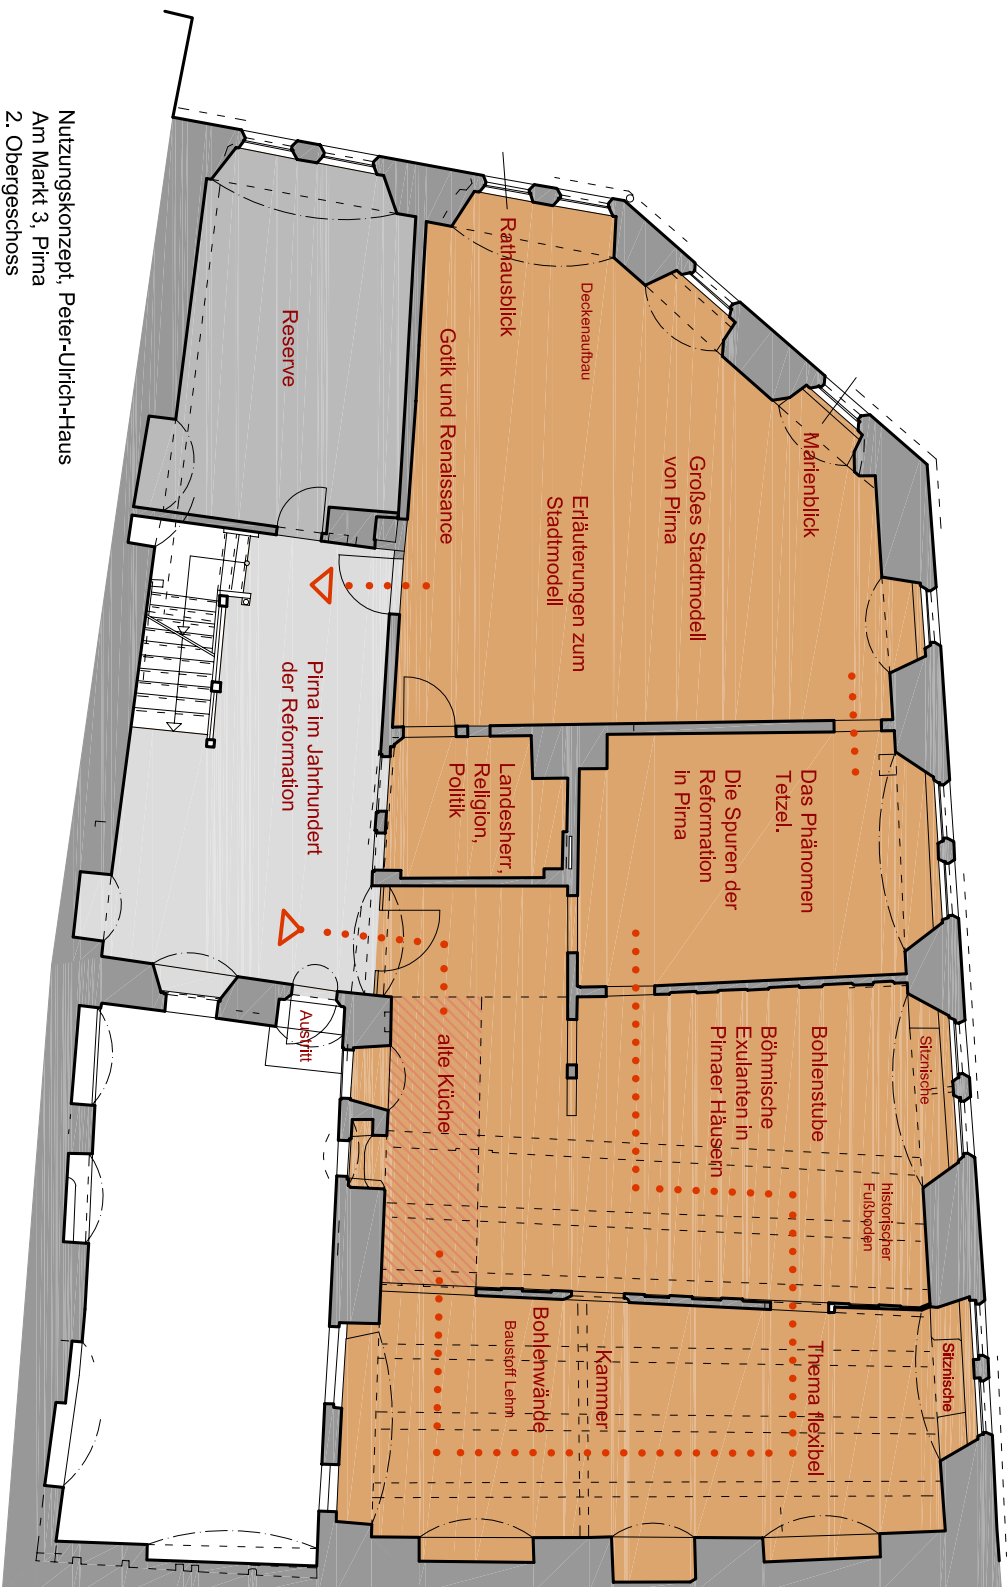

**Nutzungskonzept, Peter-Ulrich-Haus  
Am Markt 3, Pirna  
2. Obergeschoss**

Institut für bewahrende Erneuerung historischer Bauwerke (BE)  
Bearbeiter: Dr.-Ing. Albrecht Sturm, Dipl.-Ing.(FH) Falk Jurlewicz

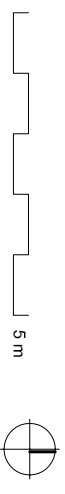

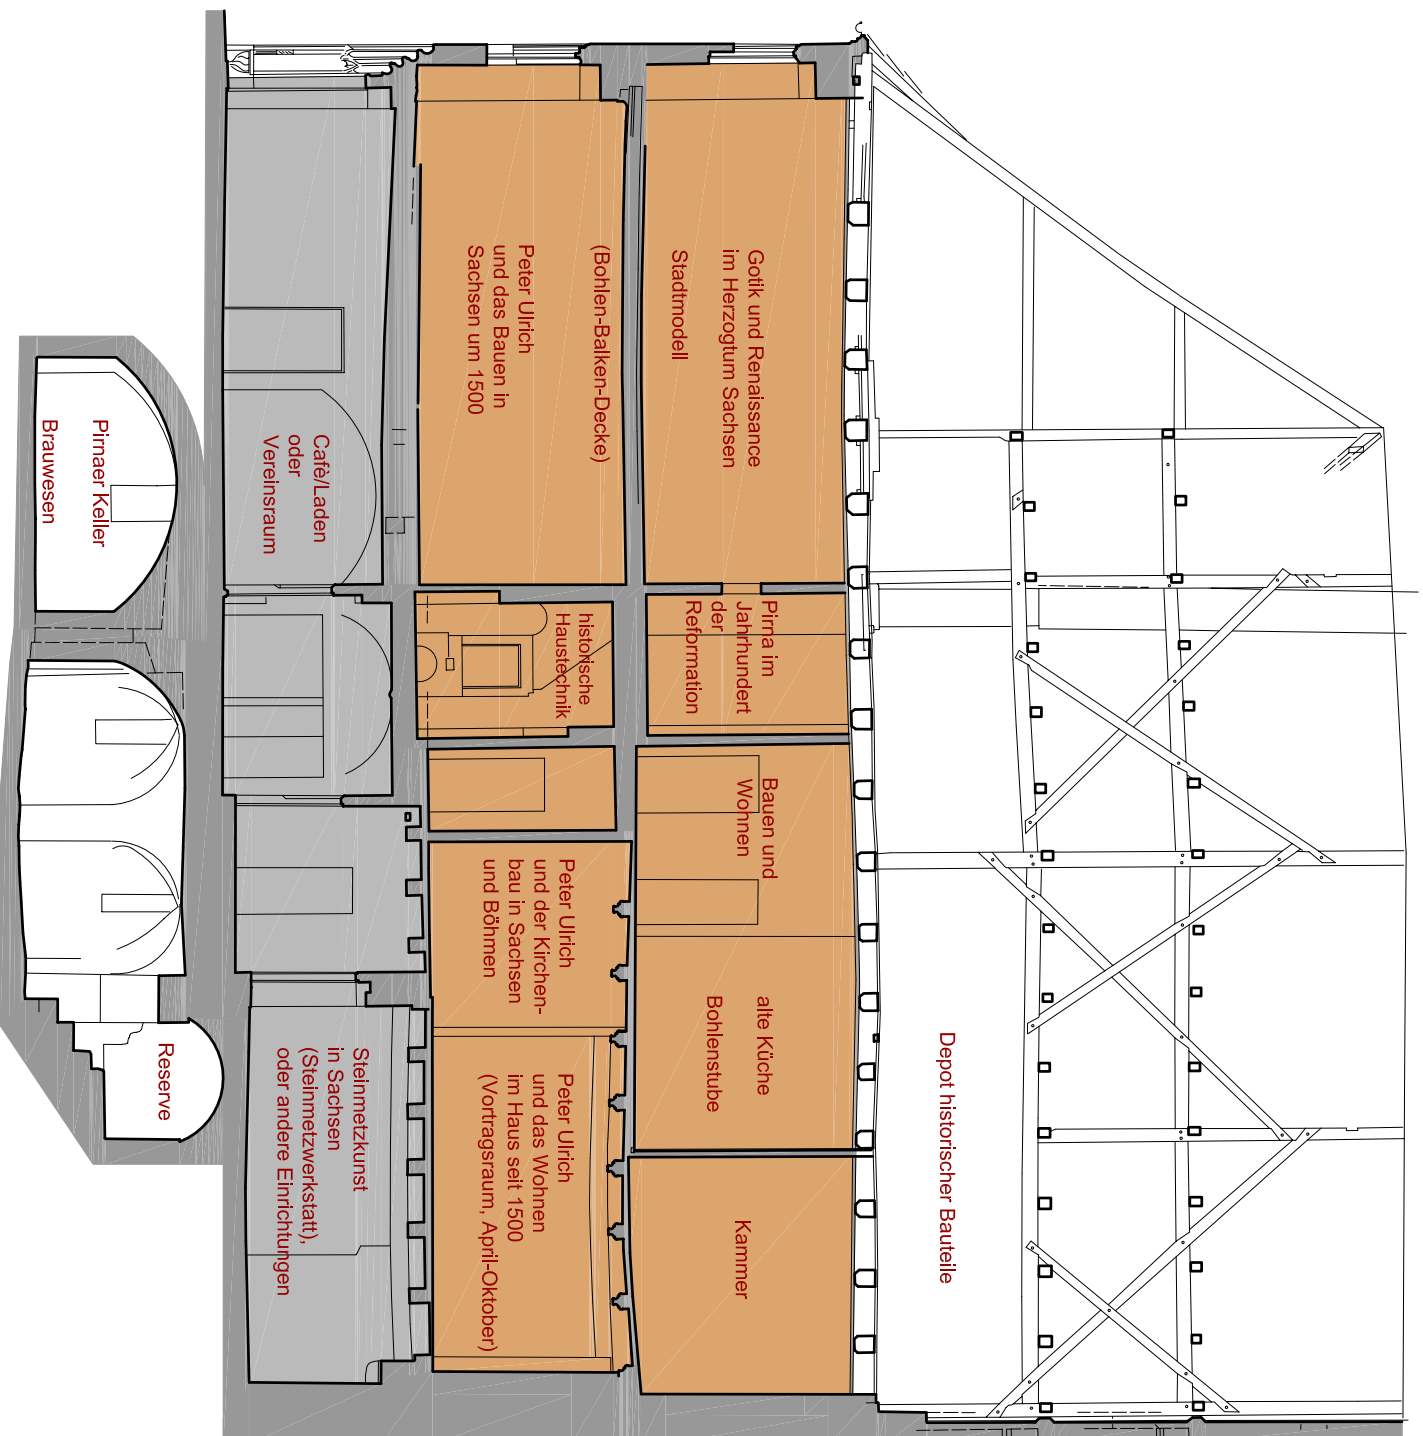

**Nutzungskonzept, Peter-Ulrich-Haus  
Am Markt 3, Pirna  
Längsschnitt**

Institut für bewahrende Erneuerung  
historischer Bauwerke (IBE), Z/2003  
Bearbeiter: Dr.-Ing. A. Sturm, Dipl.-Ing.(FH) F. Jurkewic

5 m